規制図

路線名	高速湾岸線（神奈川）
規制内容	車行き　右中車線　WA規制
施工箇所	43.3KP～45.4KP
規制延長	2100m
縮尺	1 / 2000
備考	

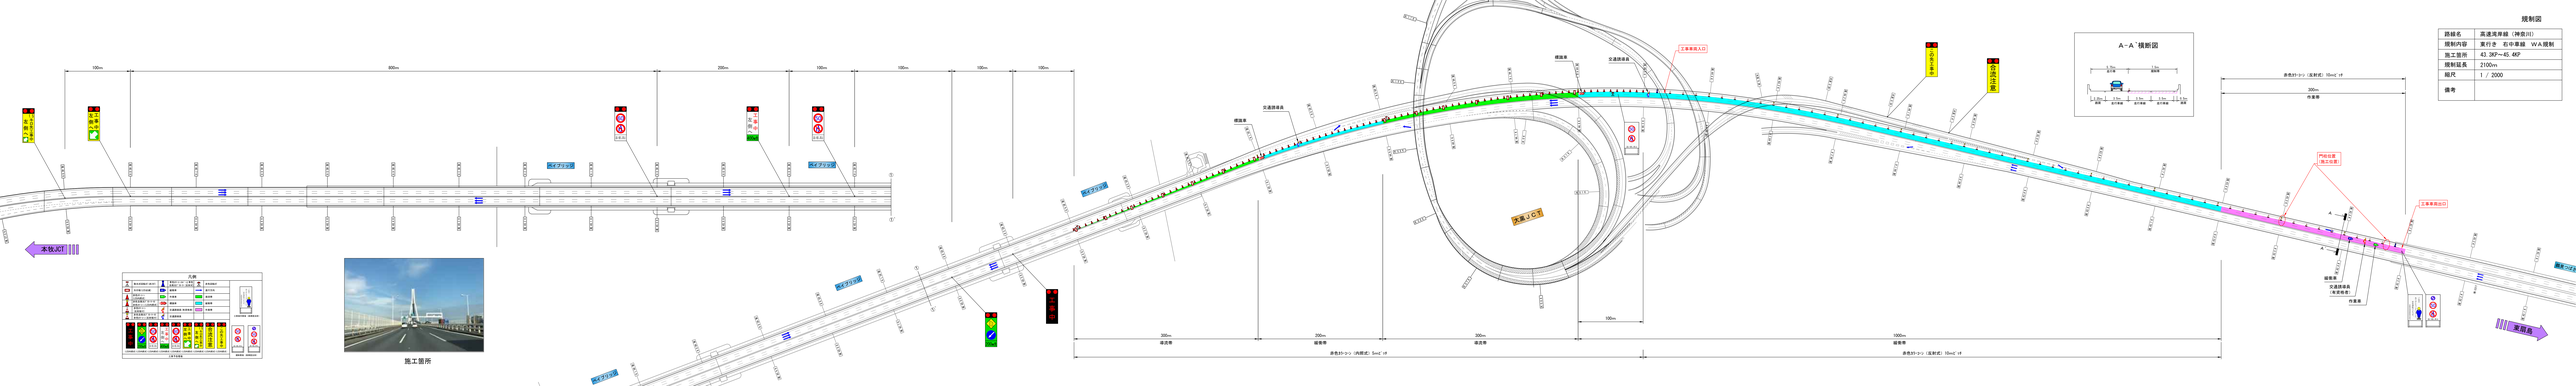
A－A´ 横断図
3.75m 車線
3.75m 車線
2.25m 路肩
0.75m 白打車線
0.75m 白打車線
2.25m 路肩
作業車
作業車
作業車